



COMUNE DI VALDAGNO

ESTENSIONE ACQUEDOTTO IN LOC. CASTRAZZANO
NEL COMUNE DI VALDAGNO

PROGETTO DI FATTIBILITÀ TECNICO ECONOMICA

TRATTO A (A CARICO VIACQUA)

2							
1							
0	Agosto 2019	PRIMA EMISSIONE		dot. arch. R. Besco	ing. M. Savio	-	ing. S. D'Attilio
REV.	DATA	DESCRIZIONE DELLA REVISIONE		ESEGUITO	VERIFICA TECNICA	VERIFICA SICUREZZA	APPROVATO
SCALA:	1:2.000	UM:	10/09/2019	FILE:	TAV. 02 - TRATTO A	FIRMA	FIRMA
Al verso della pagina sul diritto d'autore (L. 633 del 22/04/1941) è vietata la riproduzione, duplicazione, consegna a Terzi, anche parziale, del presente elaborato senza preventiva autorizzazione scritta di Viacqua Ingegneria spa. Tutti i diritti e i marchi utilizzati appartengono ai legittimi proprietari.				IL PROGETTISTA:		PRATICA	1987
PROGETTAZIONE:				STUDIO DI ARCHITETTURA P. GRAMIGNA Dot. Arch. ROBERTO BESCO		ELABORATO	02
				Viale Trento, 53 - VALDAGNO (VI) Tel. 0445/414271 - Cell. 329-3973535 Email: b.ianchi@alice.it		ANNO	2019
				COMUNE		Valdagno	

VIACQUA SpA

Viale dell'Industria, 23 - 36100 Vicenza
viacqua@pec.viacqua.it
www.viacqua.it

Vicenza T. 0444 955200
Thiene (VI) T. 0445 801511
info@viacqua.it

Capitale Sociale € 11.241.400 i.v.
Reg. Imp. Vicenza, R.E.A. 306449
C. Fiscale e P. Iva 03196760247

Cartiglio A4_Rev.00



LEGENDA

- ACQUEDOTTO DI PROGETTO
- SERBATOIO/VASCHE PROGETTO
- SERBATOIO / SORGENTI ESISTENTI
- CONFINI COMUNALI
- CONI OTTICI

SEZIONE CONDOTTA INTERRATA

LEGENDA

- Manto d'usura
- Binder
- Fondazione stradale
- Conglomerato cementizio
- Nastro di segnalazione Safer
- Rinterro con materiali provenienti dagli scavi
- Sabbia vagliata
- Tubo condotta

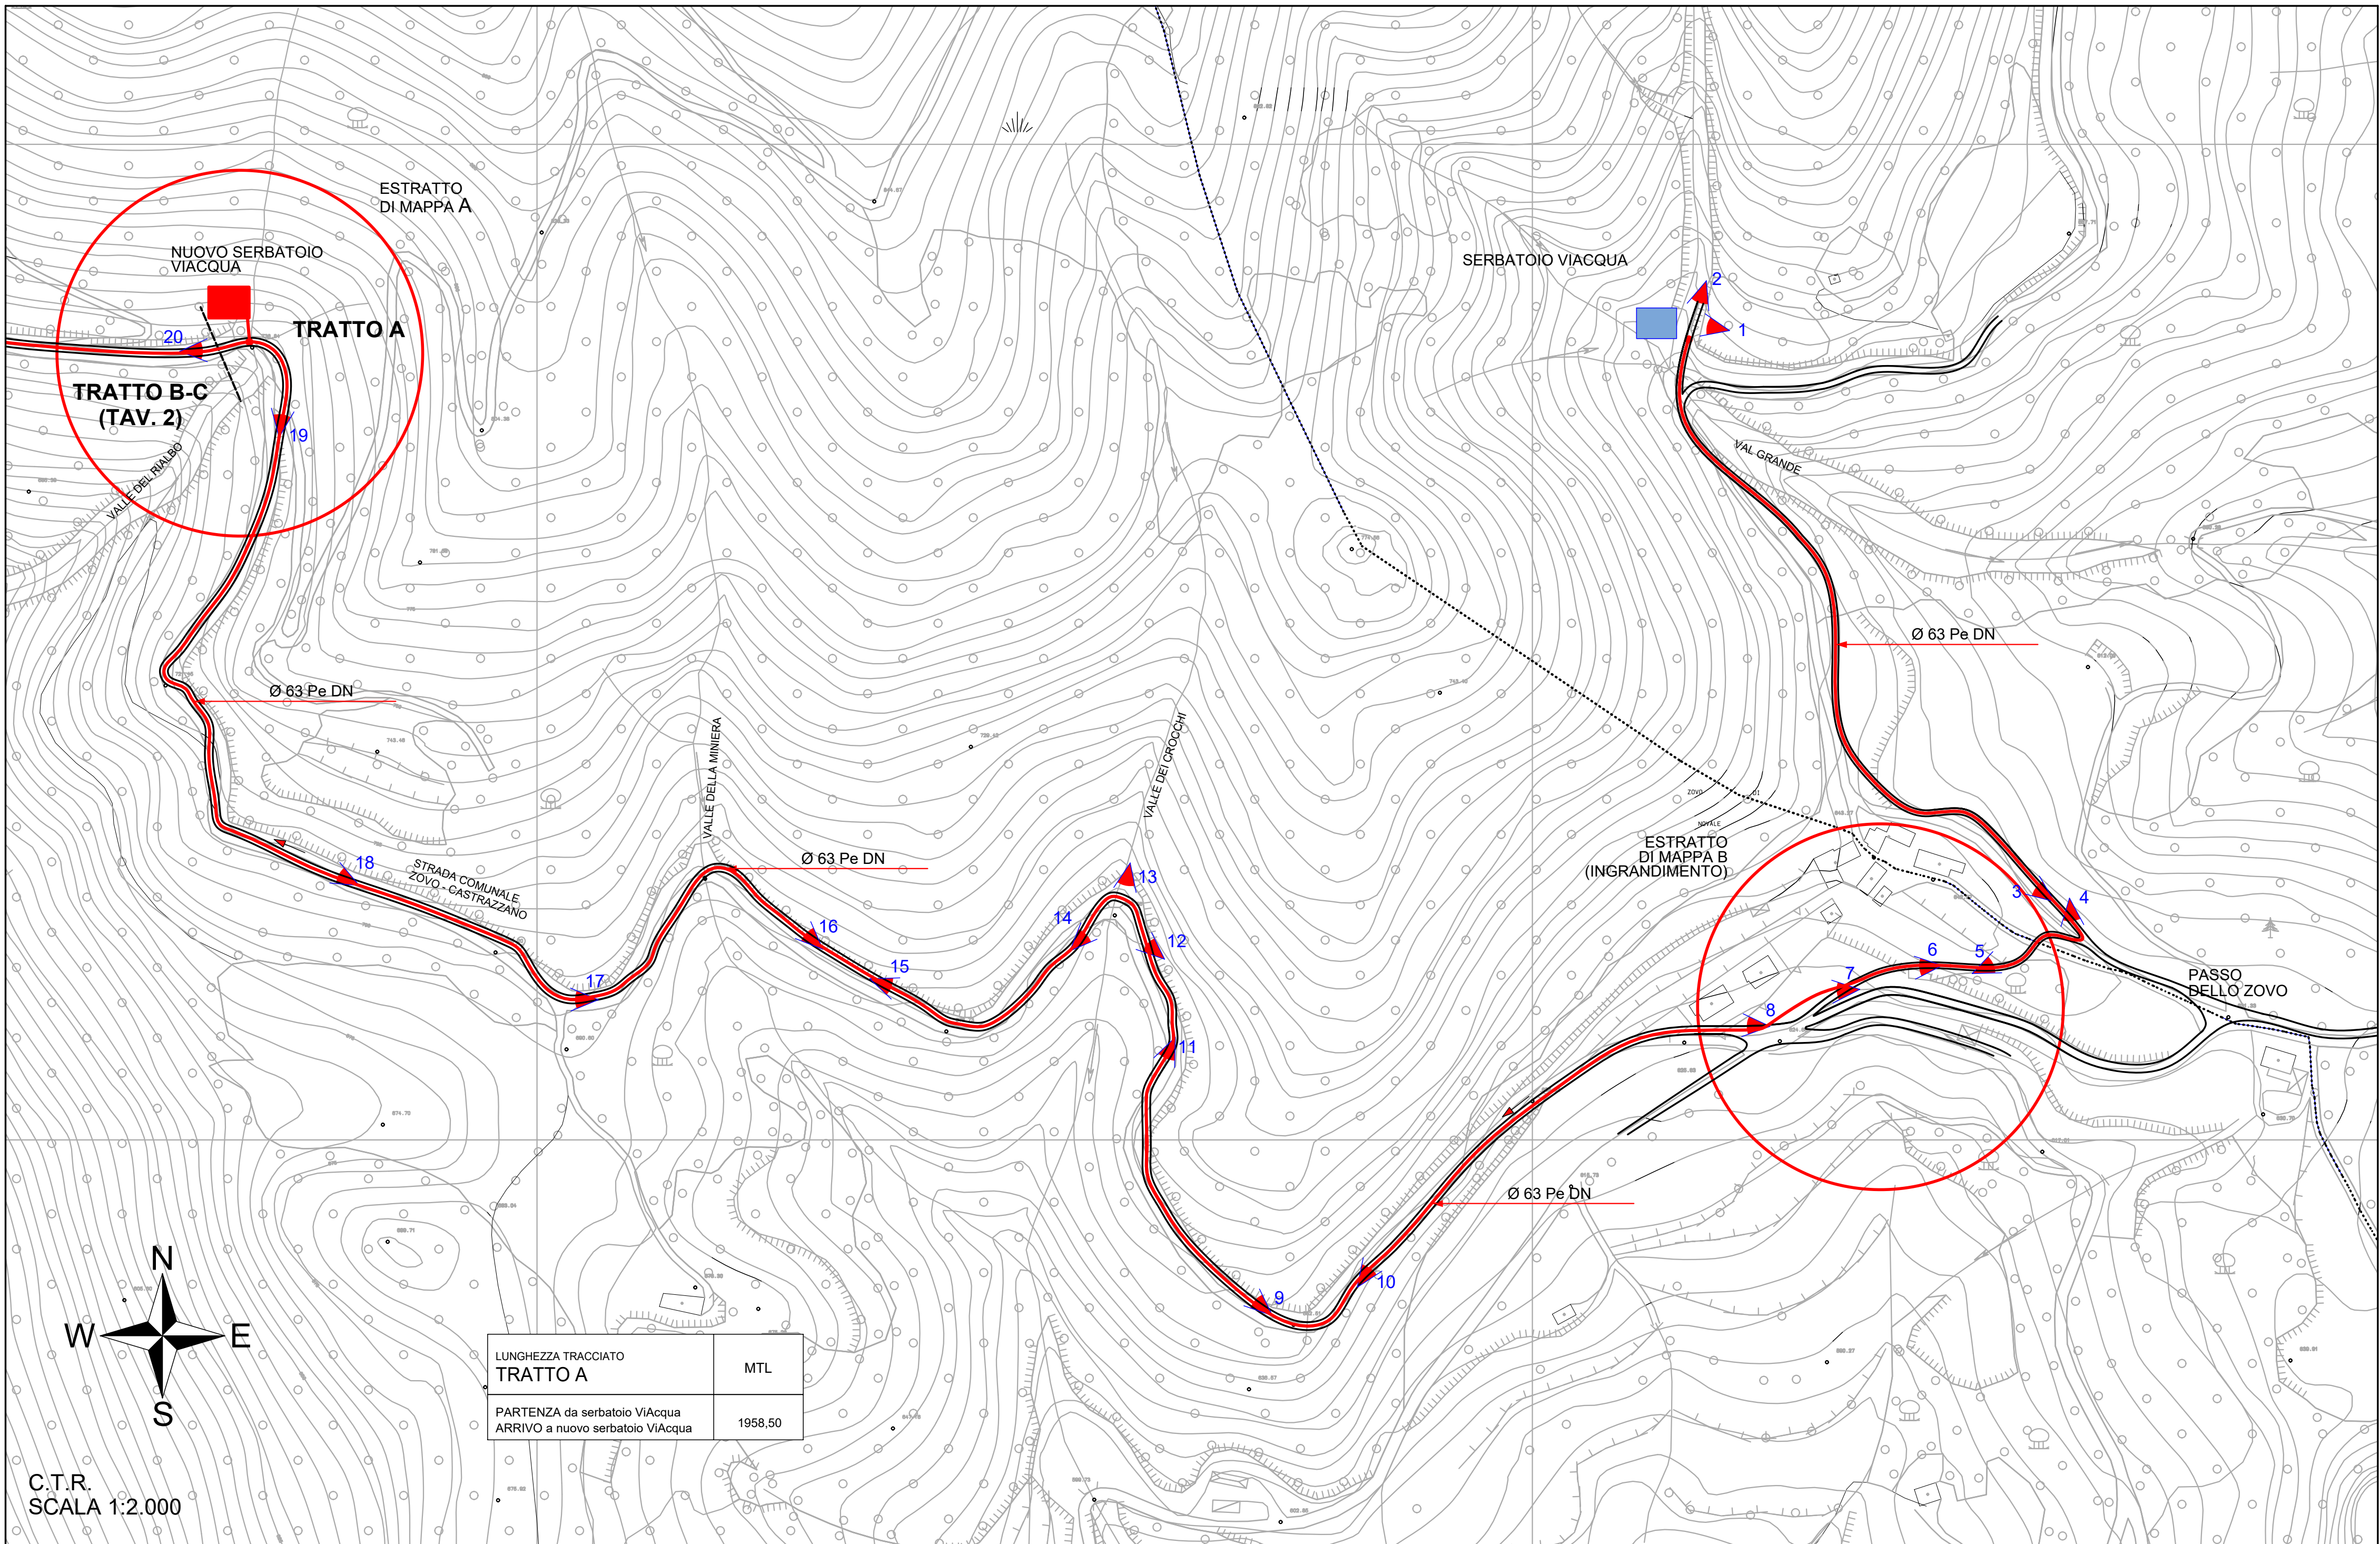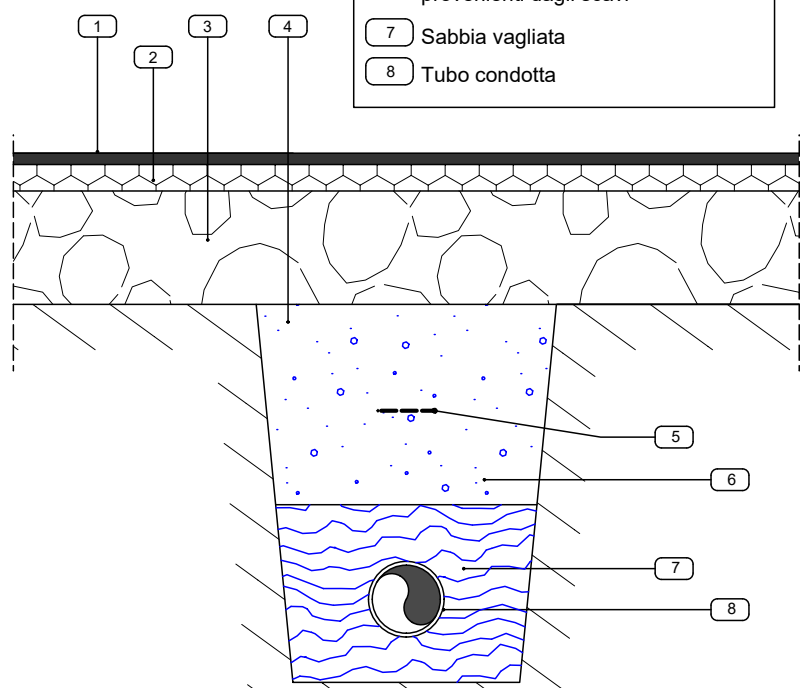

ESTRATTO DI MAPPA A
Scala 1:500

COMUNE DI VALDAGNO/NOVALE
Foglio 5



ESTRATTO DI MAPPA B
Scala 1:500

COMUNE DI VALDAGNO/NOVALE
Foglio 8

